




①一樓平面圖

[illegible]

旅客服務中心之簡報室、展覽室(上)


設計標型圖

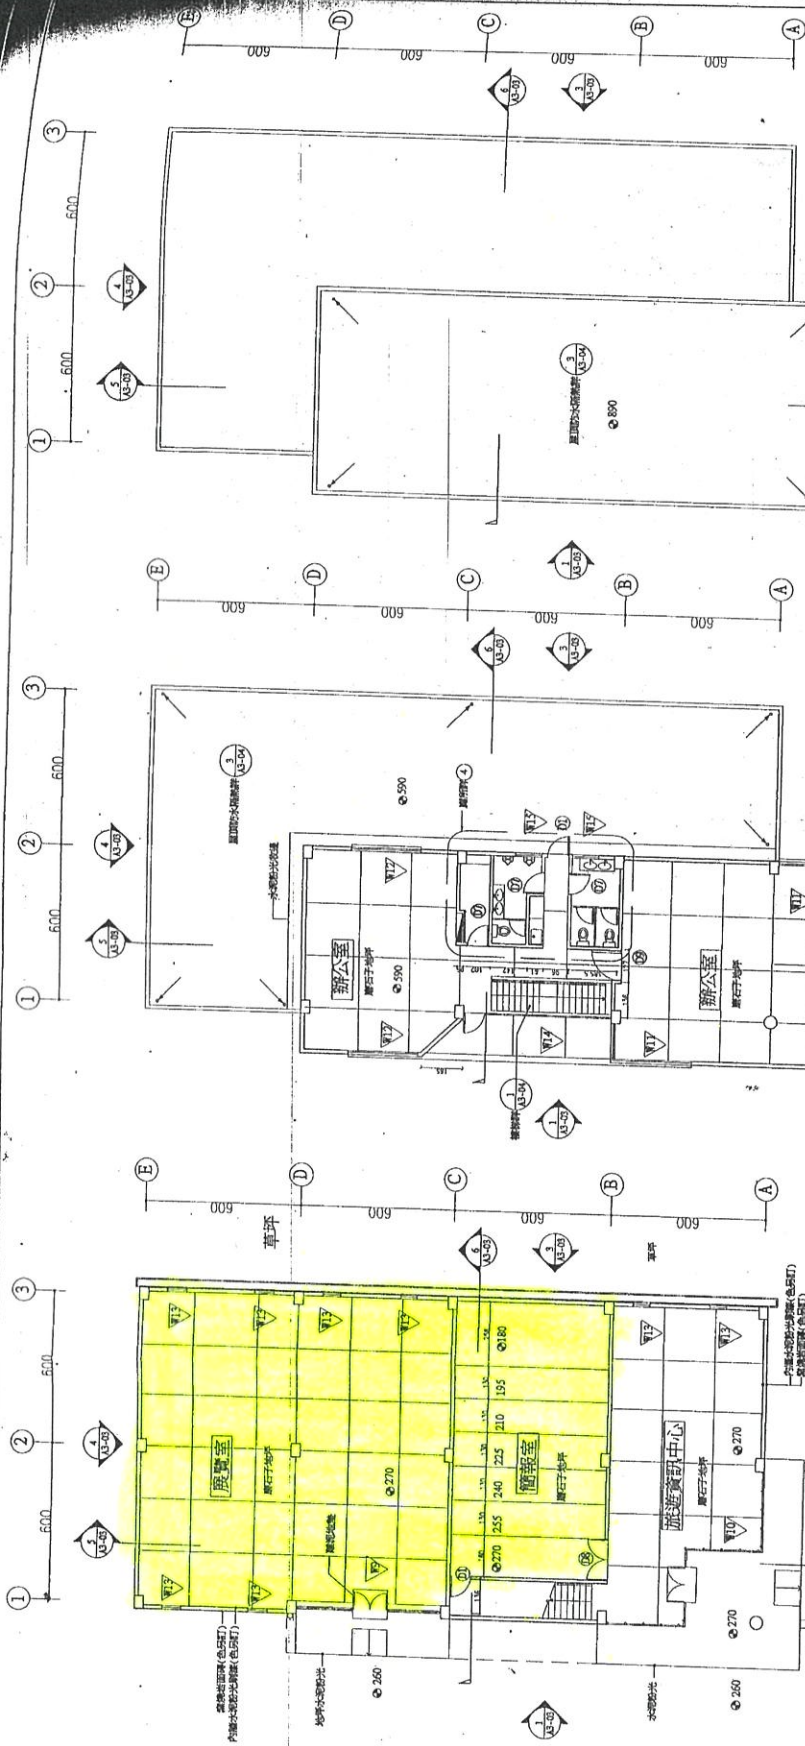

① 地面層平面圖

② 貳層平面圖

③ 屋頂平面圖

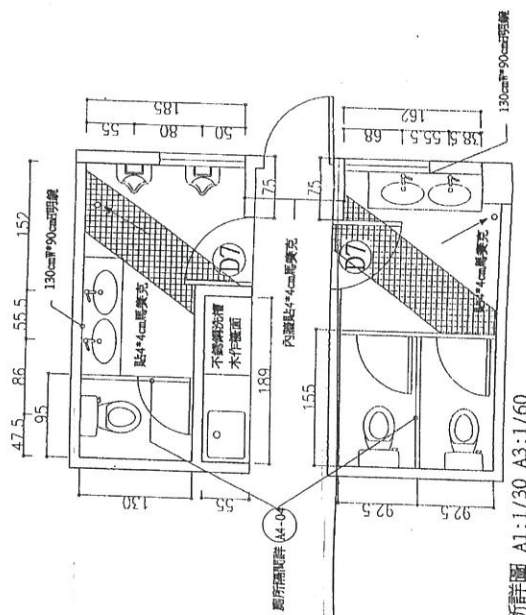

④ 廁所詳圖 A1:1/30 A3:1/60