


王功漁港 漁貨直銷中心 1樓平面圖

預計標租範圍

①一樓平面圖

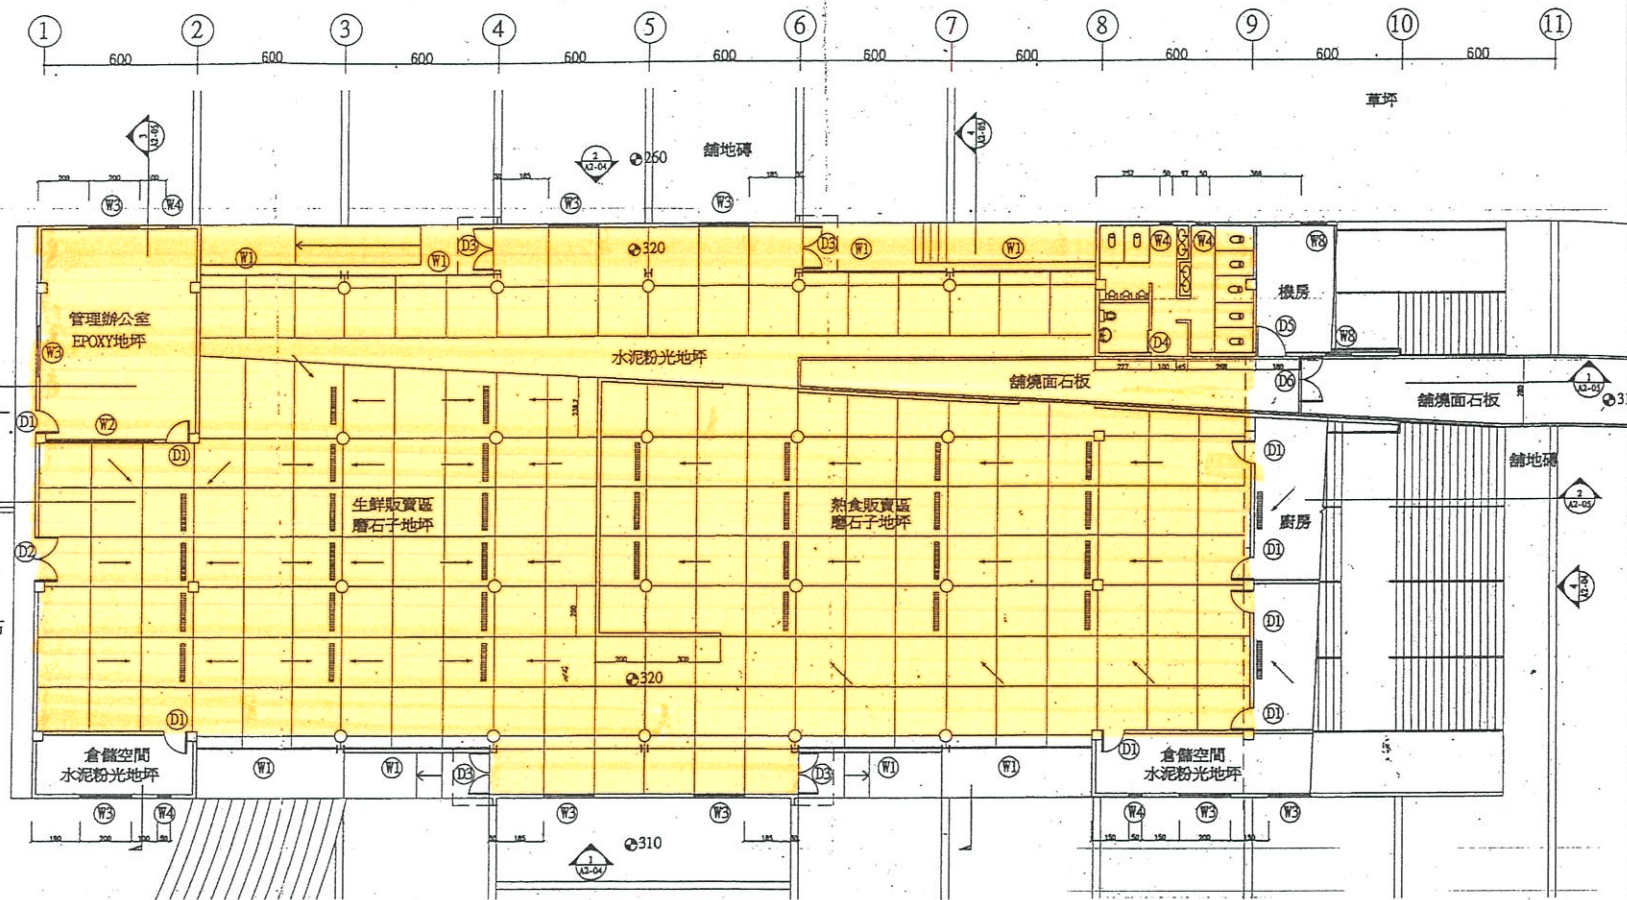

圖面修正: 廖偉立
 工程業主: 彰化縣政府
 建築設計: 廖偉立
 結構設計: 廖偉立
 任盈工程
 板電設計: 金鼎工程
 燈光設計: 袁宗南
 工程名稱: 王功漁港漁貨直銷中心
 圖面: 漁貨直銷中心
 地面層平面圖
 繪圖: 廖偉立
 板對: 廖偉立
 出圖: 廖偉立
 比例: A1: 1/100
 圖號: A2-01

王功漁港 旅客服務中心之設計報告、展覽室、1至2樓平面圖

預計標租範圍


